

广东省职业病防治院 B 超室改造工程项目 采购公告

我院本次采购 B 超室改造工程项目，地点位于海康街 68 号，采用议价方式进行采购，有关事项如下：

- 1、项目名称：B 超室改造工程项目；
- 2、项目编号：GDZFY SB202209-01；
- 3、采购人名称：广东省职业病防治院；
- 4、采购人施工地址：广州市海珠区海康街 68 号临床大楼二楼。
- 5、本项目采购最高限价：¥85,000.00 元。
- 6、施工工期：签订合同后 7 日历天。
- 7、采购内容：见附件一清单，附件二图纸。
- 8、标前现场了解联系人骆先生：13543477166
- 9、报价人资格要求

9.1、本次采购要求报价人须具备城乡建设部（局）核发的《建筑企业资质证书》建筑工程专业叁级（含）以上资质（提供加盖公章的复印件）；

9.2、具有有效的企业营业执照和安全生产许可证。

10. 合格的报价人

10.1、报价人必须满足《中华人民共和国政府采购法》二十二条之规定：

- （一）具有独立承担民事责任的能力；
- （二）具有履行合同所必需的设备和专业技术能力；

10.2、报价人诚信承诺书：报价单位法定代表人应承诺严格遵守国家招投标法律法规，不以各种方式虚假报价；保证不借用他人资质报价或出售资质给他人报价；若有幸中标，保证不非法转包的证明材料。

10.3、本项目不接受联合体报价。

11、报价文件还需以下资料：

- 11.1、有效的营业执照复印件（须加盖公章）；
- 11.2、安全生产许可证复印件（须加盖公章）；
- 11.3、组织机构代码证复印件（须加盖公章，已三证合一的可不提供）；
- 11.4、税务登记证复印件（须加盖公章，已三证合一的可不提供）；
- 11.5、经办人授权委托书原件和被授权人的身份证明文件复印件（须加盖公章）。

12、以上复印件，采购人必要时要求报价人提供原件核对。

13、报价人需按照附件清单要求，提供用户需求书响应表，并提供报价货物的品牌、型号、详细技术资料、配置清单、质保期限。

14、报价还包含：材料、人工、安全措施费、社保、各项保险、运输（含一、二次运输、人工搬运、余泥垃圾外运）、安装、疫情防控措施费、节假日加班费、调试、培训、含税发票等。

15、以上资料必须密封在标准的档案袋内，并在封面上注明报价项目名称、公司、联系人姓名及手机电话号码。

16、符合资格的报价人应当在 2022 年 09 月 2 日至 2022 年 09 月 6 日 期间(上午 08:00 至 12:00, 下午 14:00 至 17:00, 法定节假日除外)，请把报价文件递交（或邮寄）到广州市海珠区新港西路海康街 68 号，广东省职业病防治院办公楼 405 房。

联系人：钟小姐，联系电话：020-34063091。

2022 年 09 月 2 日

附件一：

B 超室修缮工程改造项目工程量清单

序号	项目材料名称	规格	品牌	数量	单位	报价		备注
						单价	金额	
1	拆除原有墙体			63	m ²			
2	开门口（原肌电图室走廊墙）	约2150×1100mm		1	个			改为妇科诊室
3	墙面砖修复	600×600 mm		12	m ²			含原墙面、地面砖批荡铲除及复建材
4	地面瓷砖修复			1	项			
5	原有铝扣板天花保护性拆除			81	m ²			
6	玻镁彩钢板隔墙			30	m ²			含五金、型材（含修边）、附件
7	制安彩钢板门			4	樘			含把手门锁、附件
8	屏风（轨道移动隔断墙式）	2350×400/件		19	m ²			需订制、含安装、五金、附件
9	天花修复			81	m ²			含吊杆、龙骨附件
10	铝扣板			15	m ²			
11	拆墙补大理石门槛石			5	m ²			
12	304#不锈钢大门套			11	m ²			


13	304#不锈钢大门套及不锈钢包钢化玻璃掩门	2050×980mm 内框净空计		1	樘			款式、规格与其左右边的门相同
14	二三插座	10A		17	个			暗装、含线、附件
15	灯光开关	10A		10	个			暗装、含线、附件
16	空调插座	16A		4	个			含电线、配件及套线管到楼层配电房
17	空气漏电保护开关	32A		4	个			空调机用
18	配电箱	每套含空开 2PC40A、 1P+NC32A漏保、 1P+NC20A漏保、		3	套			暗装
19	网线电话线移位			1	项			暗装、附件
20	新装两条网线至3楼机房			1	项			网线由采购人提供
21	网络终端模块			4	个			暗装、附件、改装
22	电话终端模块			4	个			暗装、含线、附件
23	紫外线灯含吊灯支架	40W		4	套			含电线、防误开关盒、附件
24	灯盘(LED)	1200×600mm		8	套			1. 型号:3*38W 2. 嵌入式
25	洗手(台柜)盆			2	套			含安装、附件
26	感应水龙头	铜或不锈钢		2	套			含安装、附件
27	墙面油漆修复			1	项			
28	淤泥外运			1	项			
29	原有地面做成品保护			95	m ²			
30	本项目包含人工、材料、附件、安装、各项安全及措施、运输、搬运、特定时间施工等费用							
31	税金							
32	合计							

附件二:

广东省职业病防治院B超室改造平面图

建设单位	广东省职业病防治院	项目名称	广东省职业病防治院B超室改造
设计单位	广东省职业病防治院	设计日期	2013年1月
项目负责人	XXX	设计人	XXX
审核人	XXX	校对	XXX
批准人	XXX	日期	2013年1月13日

二层平面布置图 1:125

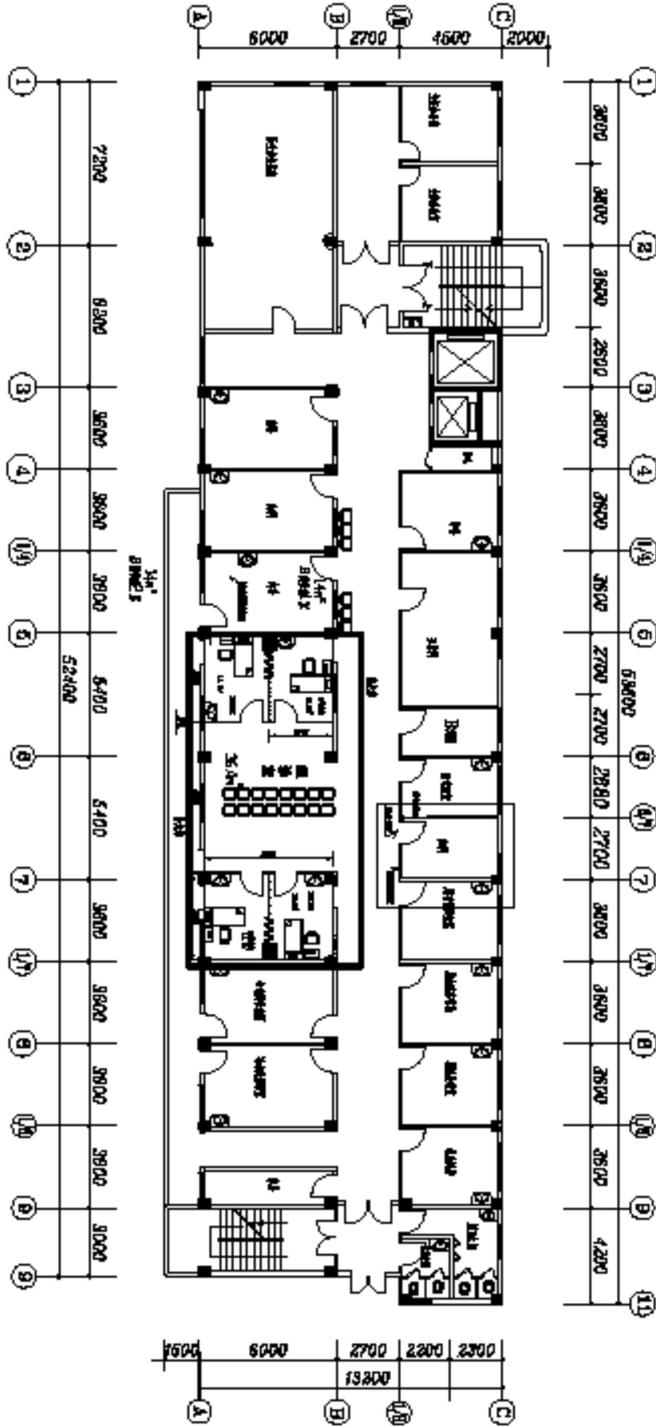


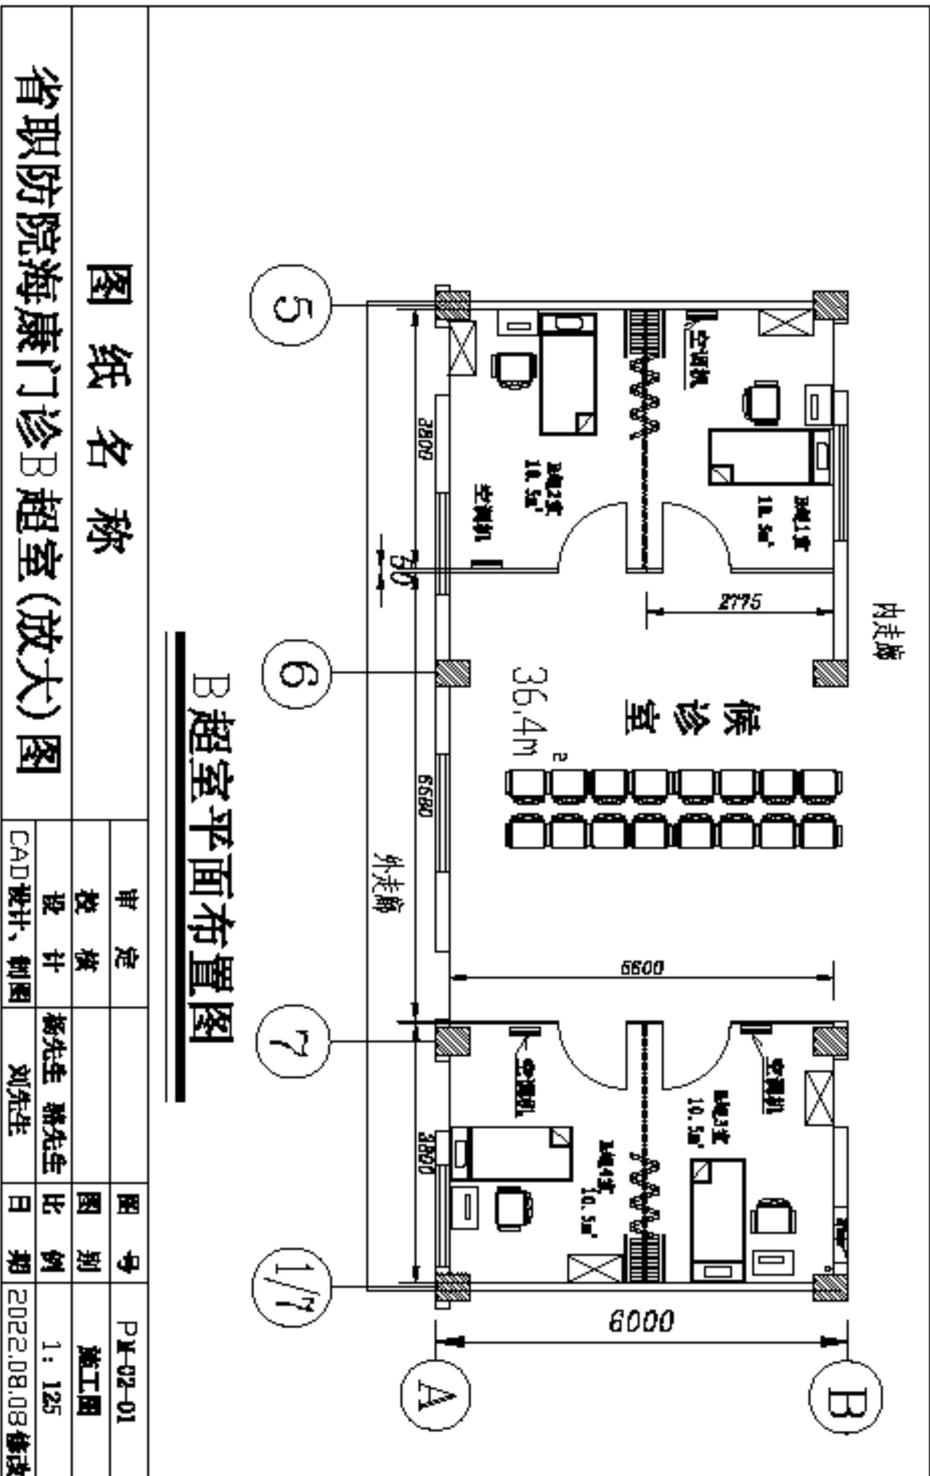


图 纸 名 称

省职防院海康门诊B超室(放大)图

审 定		图 号	PM-02-01
投 核		图 别	施工图
投 计	杨先生 杨先生	比 例	1:125
CAD设计、制图	刘先生	日 期	2022.08.08修改

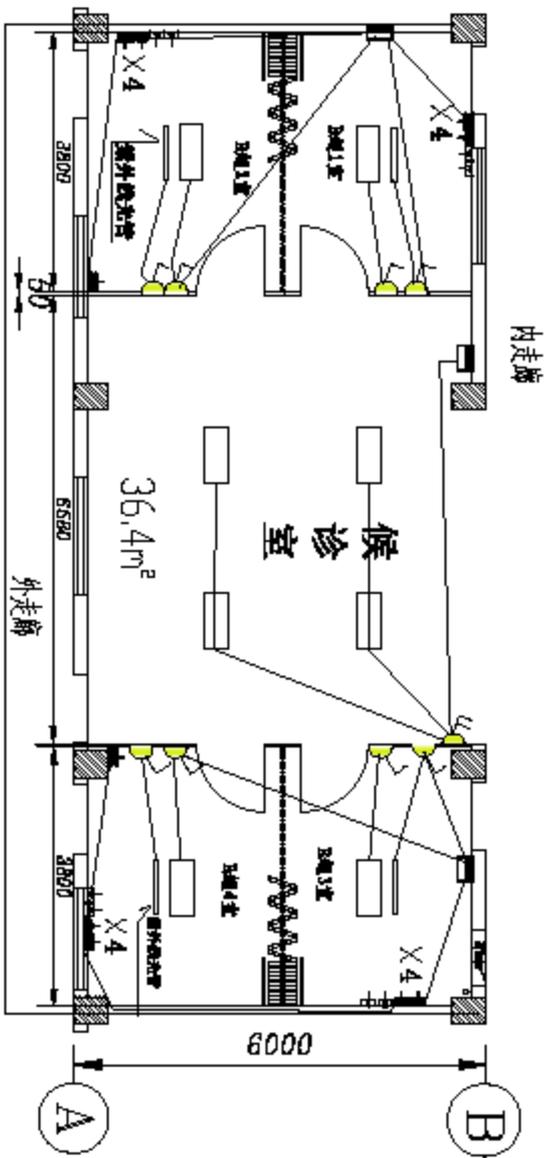

说明:


- 1、每台B超机位置安装4个二三插座 4x4
一个网络终端 1x4、一个电话插座 1x1、
- 2、灯光选用200X600mm LED磨砂胶片灯盘;
- 3、紫外线灯选用架式, 其独立开关安装保护盒

照明、插座平面布置图

图 纸 名 称

省职防院海康门诊B超室(放大)图

审 定		图 号	PI-02-02
校 核		图 别	施工图
投 计	杨先生 蒋先生	比 例	1:125
CAD设计、制图	曹先生	日 期	2022.08.08修改

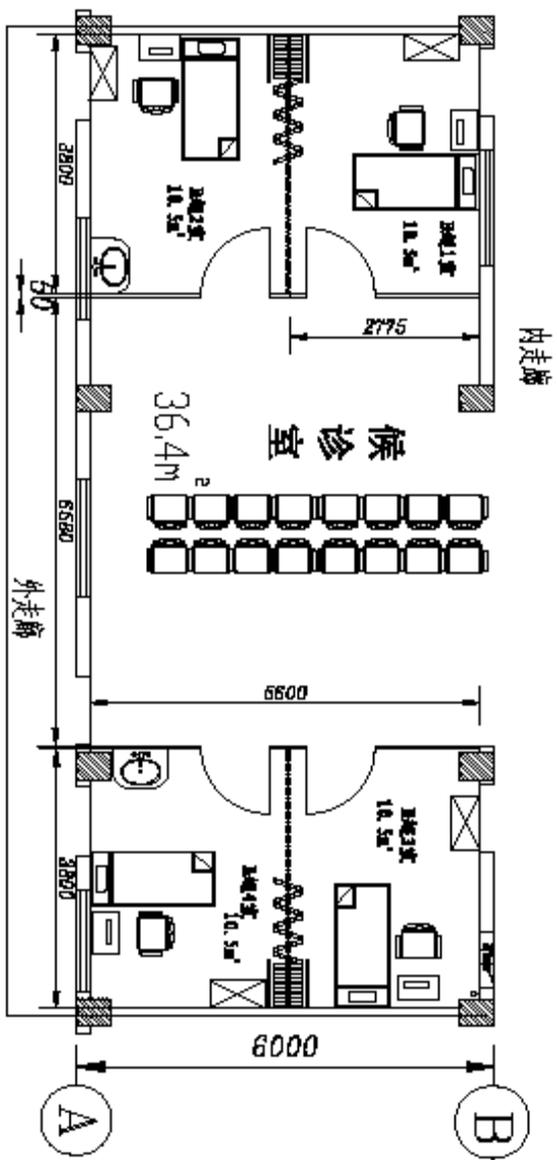


洗手盆平面布置图

图 纸 名 称

省职防院海康门诊B超室放大图

审 定		图 号	PI-02-04
校 核		图 别	施工图
投 计	杨先生 魏先生	比 例	1:125
CAD设计、制图	曹先生	日 期	2022.08.08修改

- 说明：
 1、在 ①/B 轴新一个门口，并按旁边已有门口规格、款式，用304#不锈钢及钢化玻璃打造一撞门安装，其净空计2050X980mm
 2、修复原走廊墙面砖。

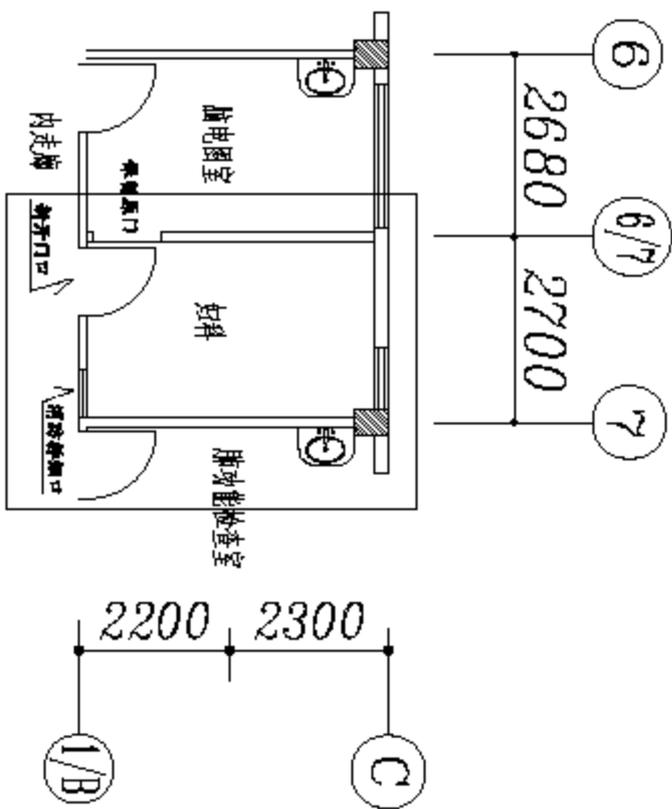

妇科诊室开口平面图

图 纸 名 称

海康门诊妇科（开门口）放大图

审 定		图 号	PI-02-05
核 对		图 别	施工图
投 计	魏先生	比 例	1:125
CAD设计、制图	曹先生	日 期	2022.08.08修改